




Conexão visual entre o Edifício Histórico e o Anexo



Laboratório Gastronômico

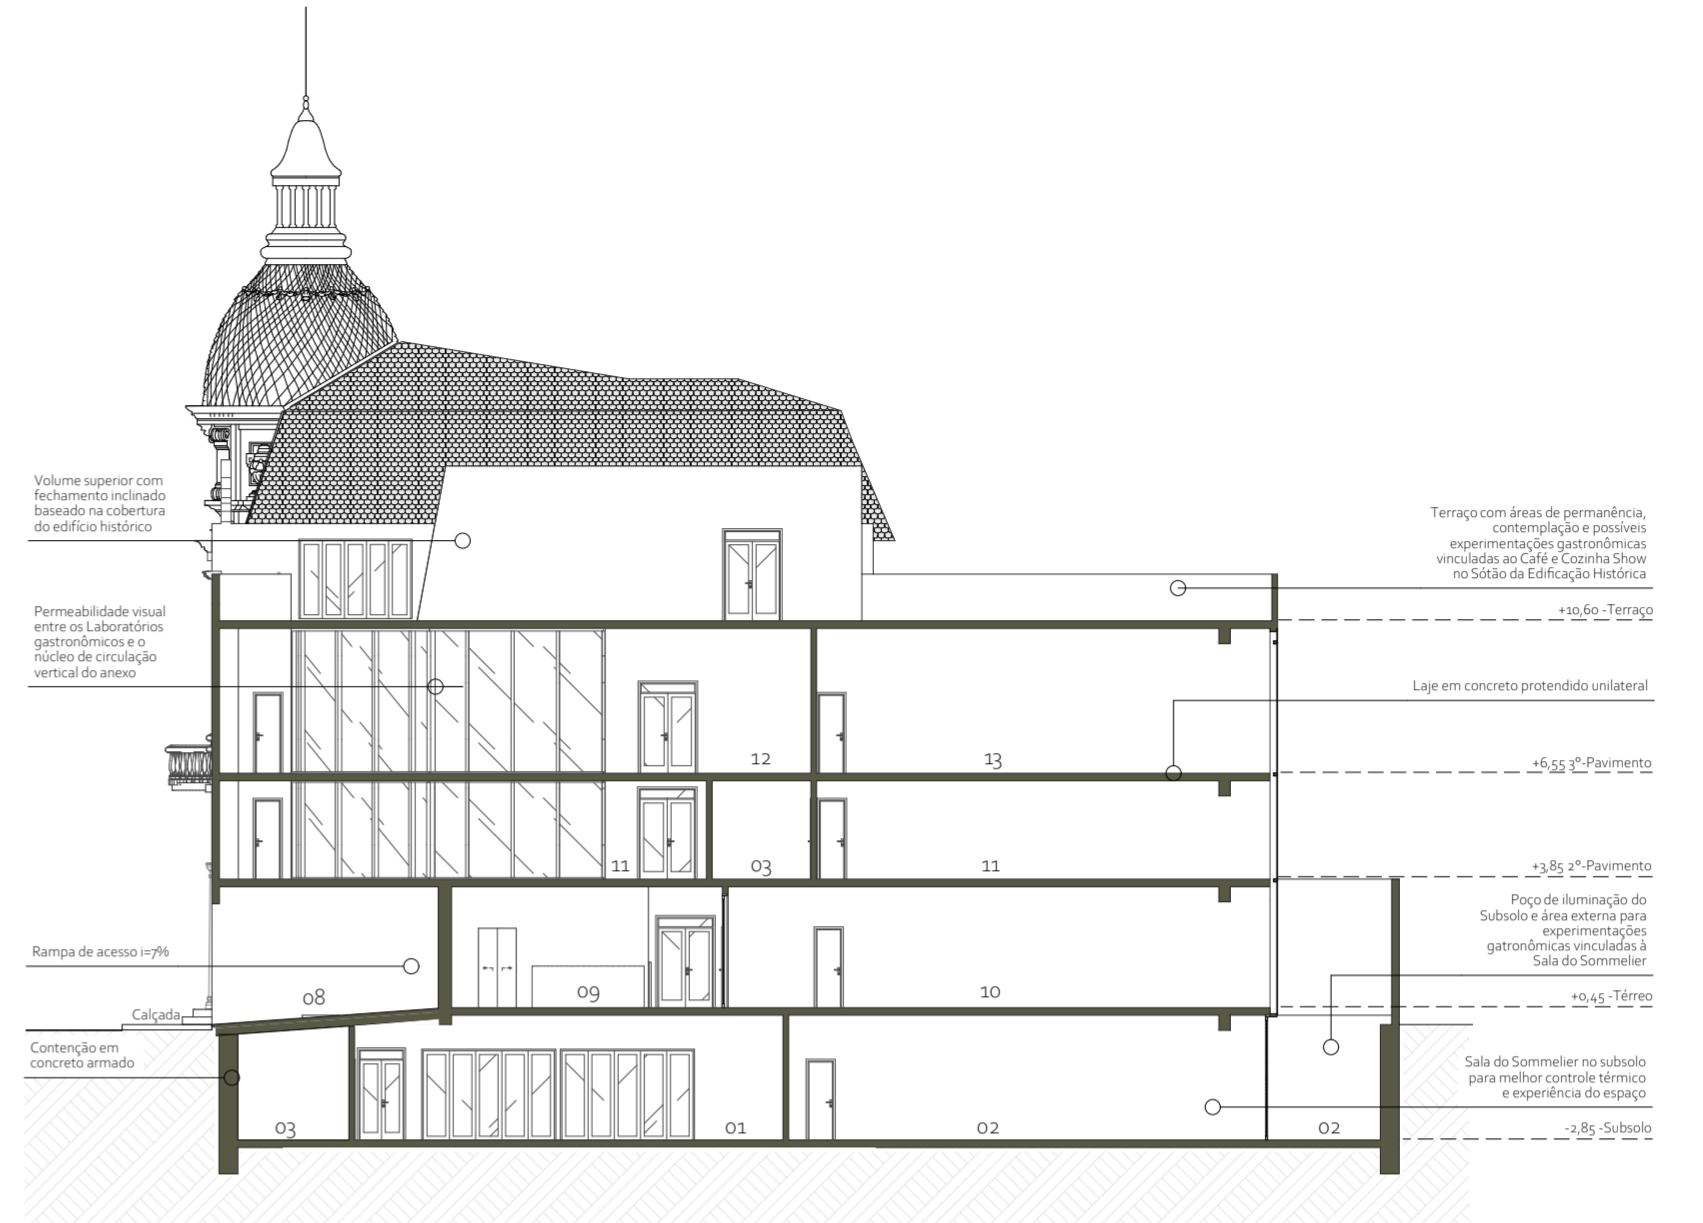


Corte Longitudinal
Escala 1:200



Núcleo de Circulação Vertical



Terraço

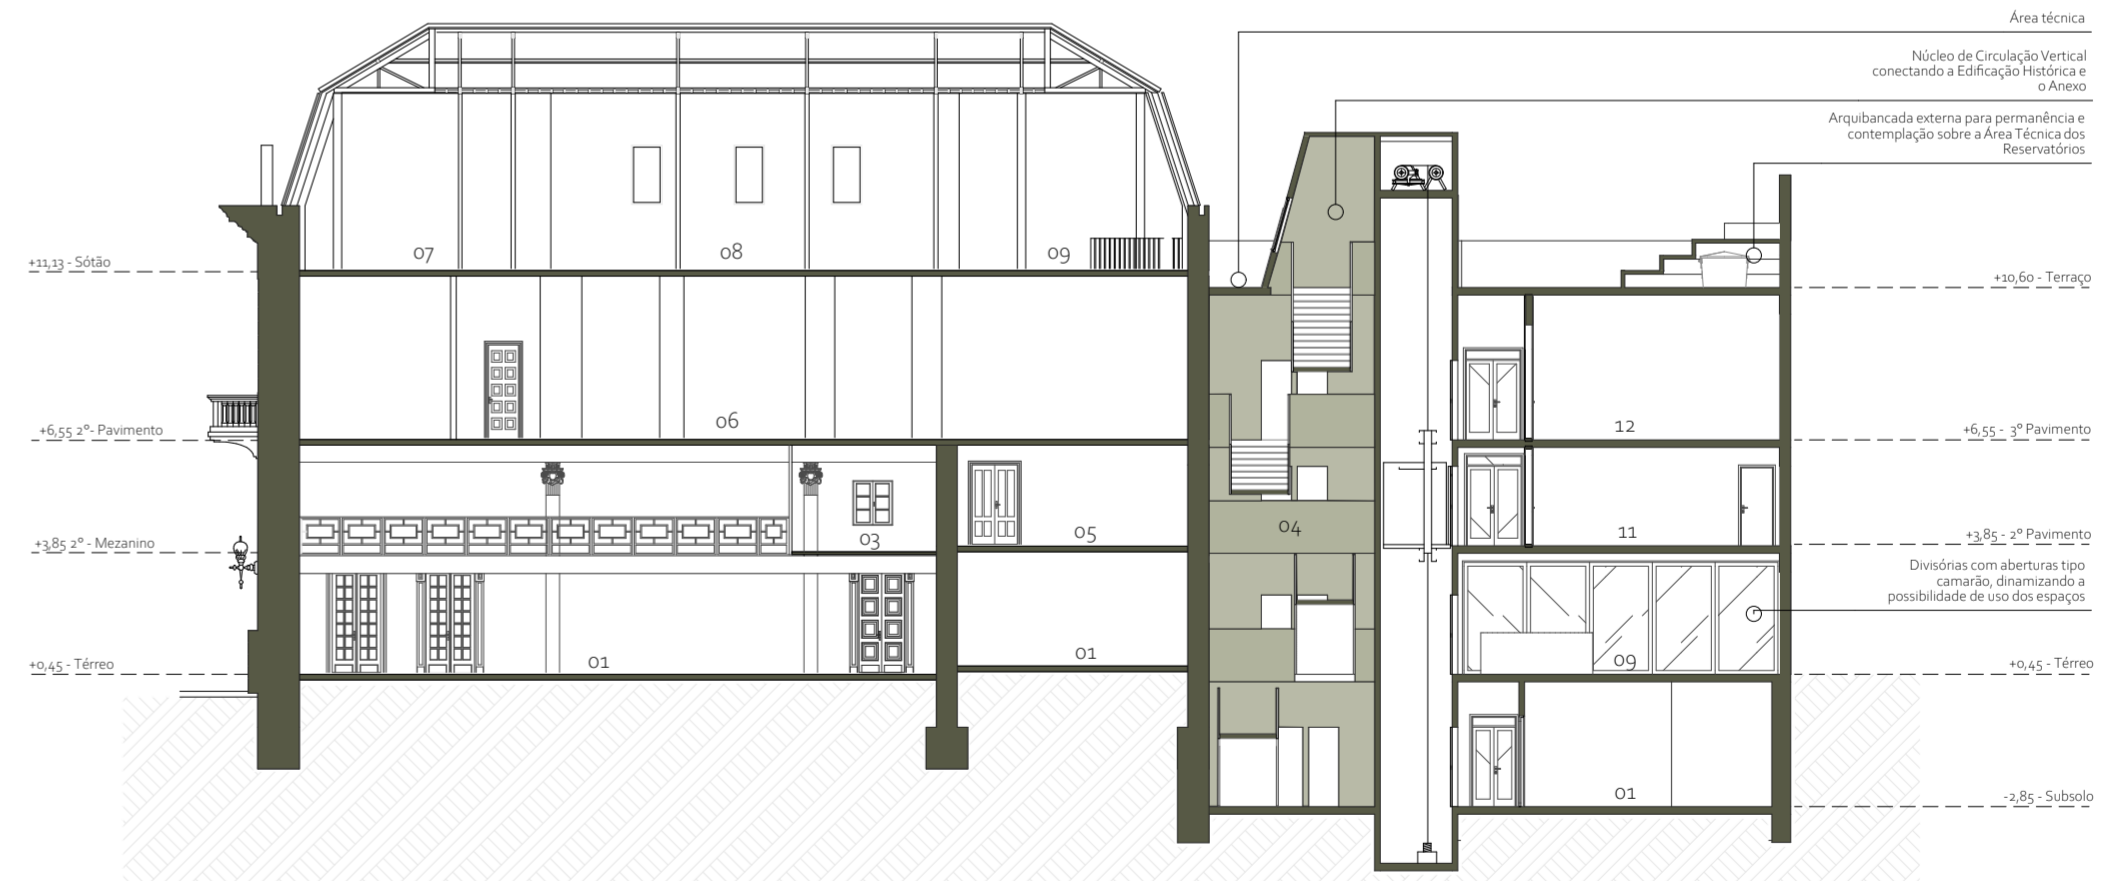

Corte Transversal
Escala 1:200